


# **.Dom kultúry** Hlohovec


návrh adaptácie na súčasne požiadavky, zmenené klimatické podmienky  
s úctou k historickej a umeleckej hodnote

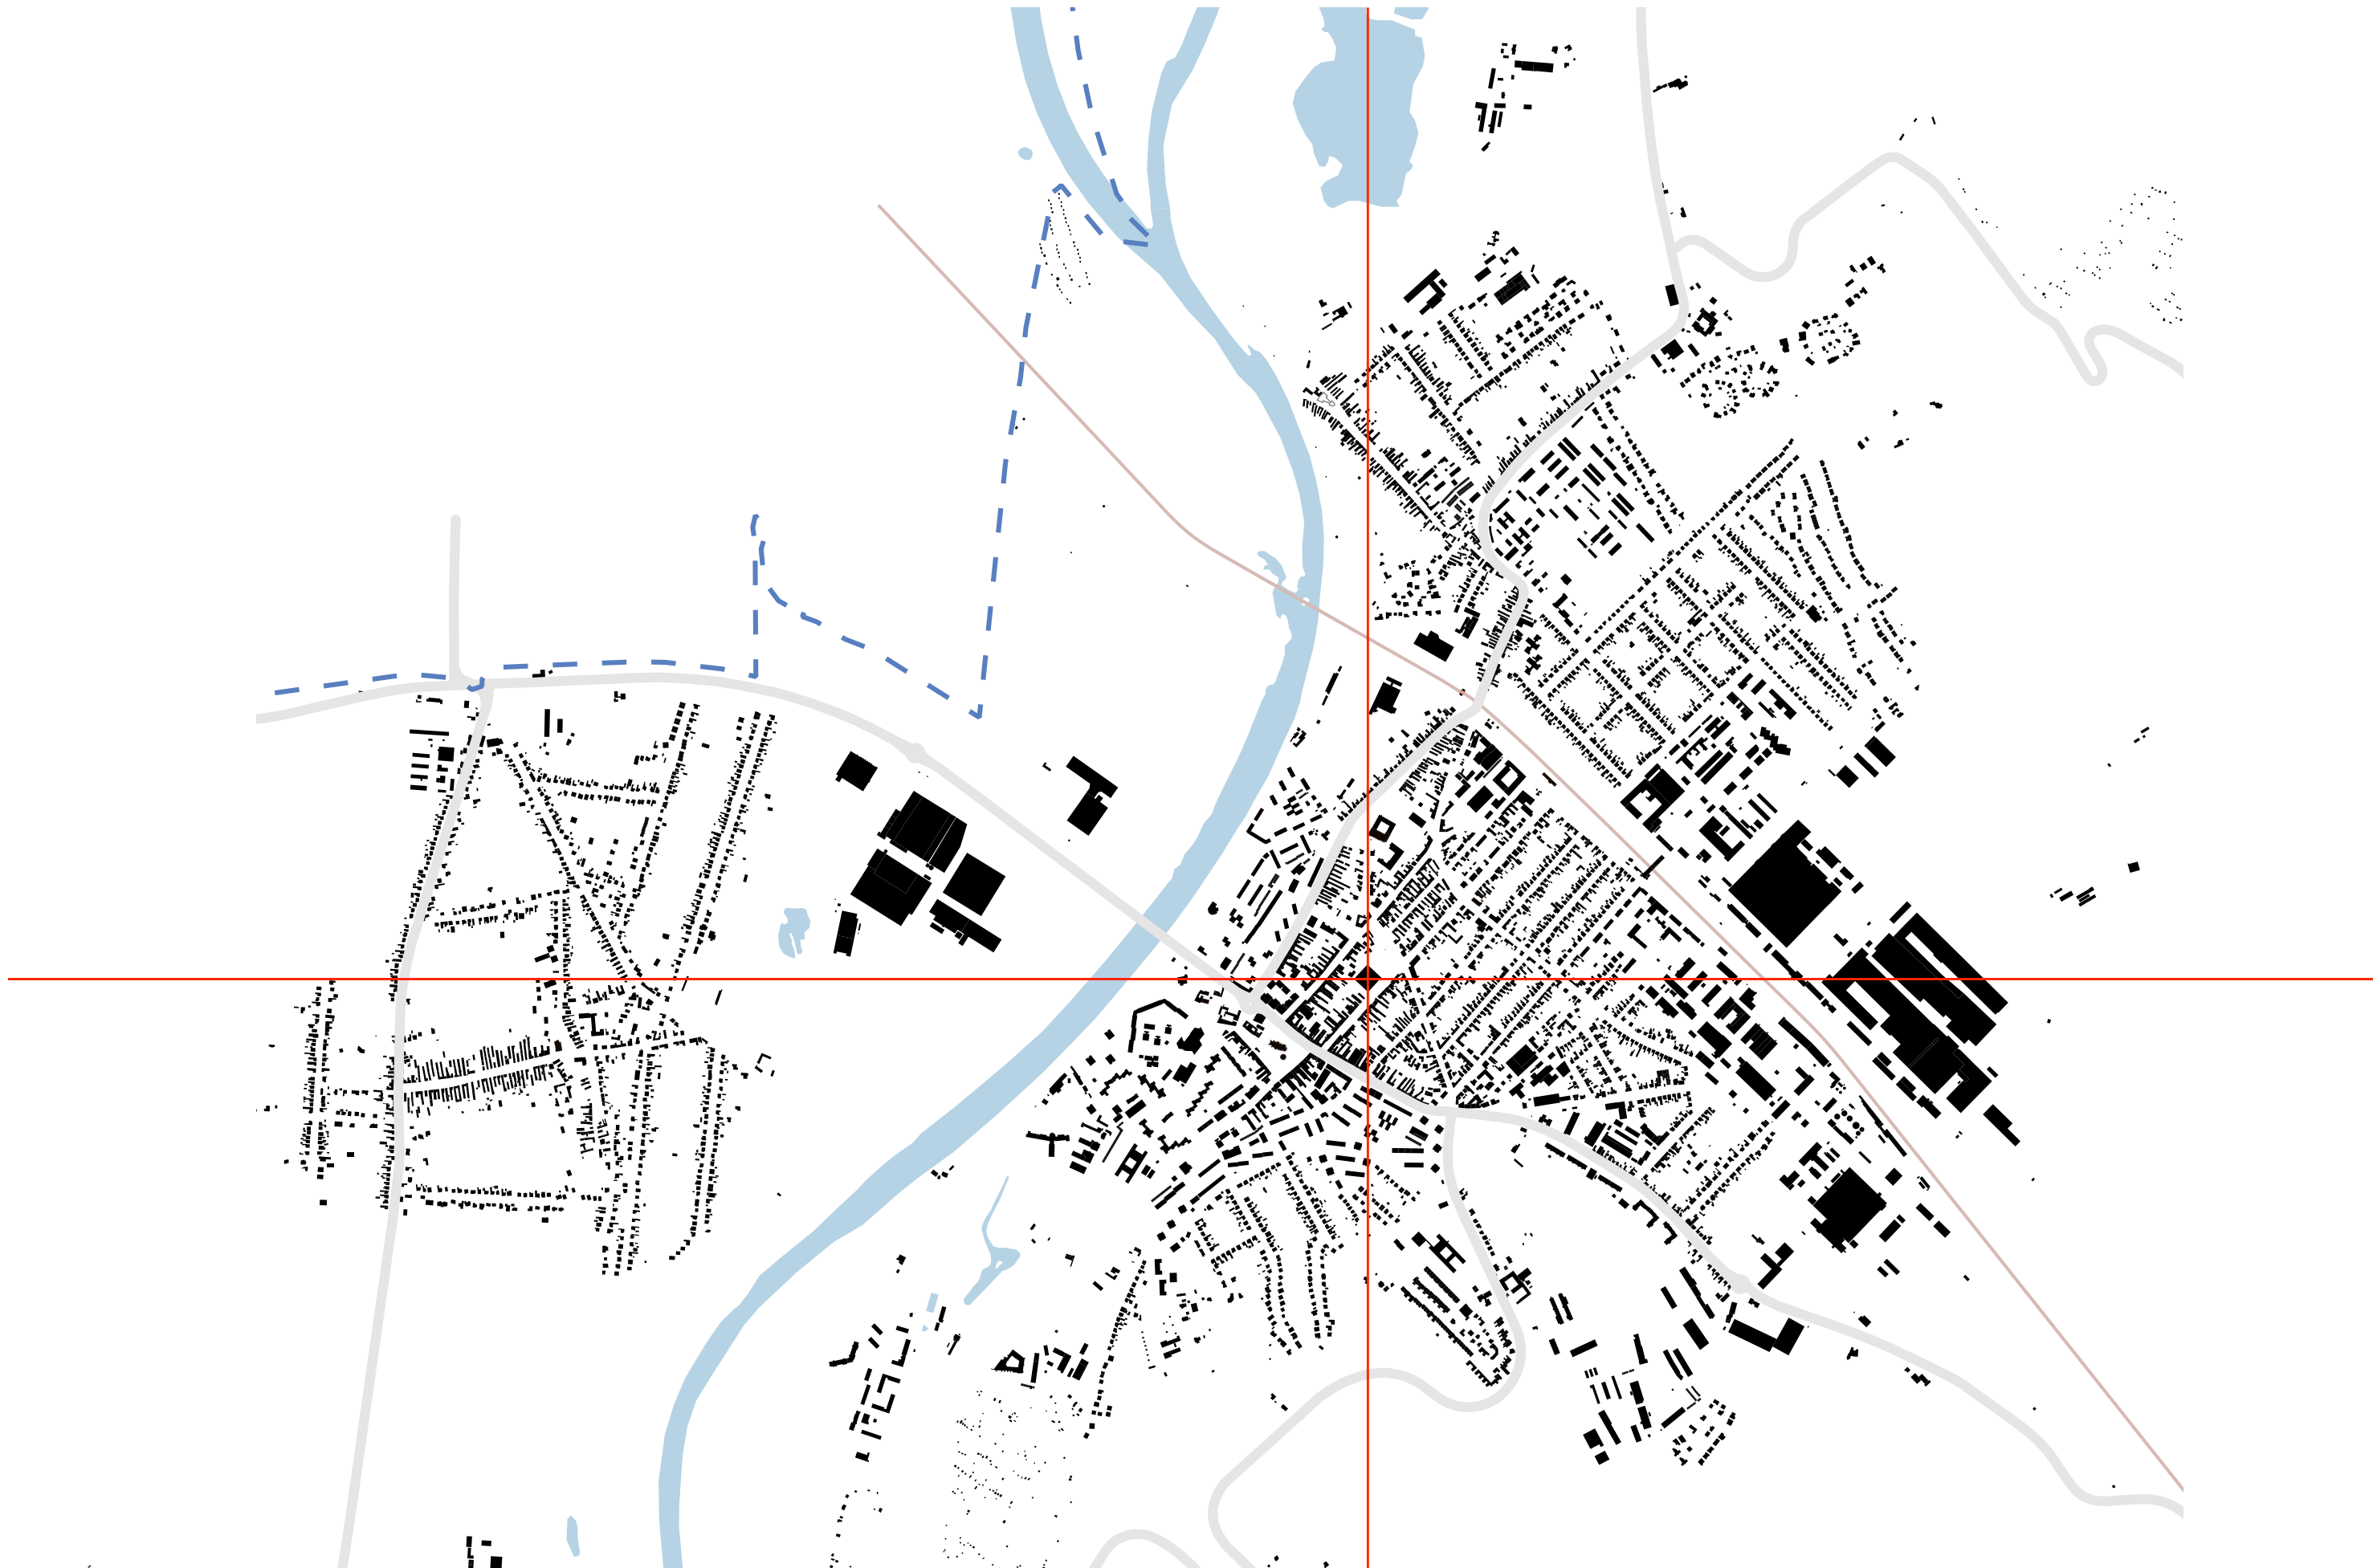


**.DOM KULTÚRY HLOHOVEC**

.návrh adaptácie na súčasne požiadavky, zmenené klimatické podmienky  
s úctou k historickej a umeleckej hodnote  
.autori: Bc. Nicolas Arnold, Ing.arch. Miroslav Marko, M.Arch., Ing. arch. Zuzana Kakašová  
.objednávať: Mgr. Lucia Loskotová  
.miesto: Pribinova 2535/28, 920 01 Hlohovec

.poloha

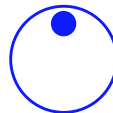

Tento dokument je ideovým architektonickým návrhom slúžiacim výhradne na preverenie architektonického a priestorového potenciálu objektu v kontexte rešpektu k jeho historickej a výtvarnej hodnote. Dokumentácia nebola spracovaná na objednávku vlastníka nehnuteľnosti a neslúži ako podklad pre vydanie záväzného stanoviska, pre konanie o stavebnom zámere ani pre iné konanie podľa stavebnej legislatívy. Všetky autorské a majetkové práva k tomuto ideovému návrhu prislúchajú autorom. Podkladom pre vypracovanie návrhu bola seminárna práca: KULTÚRNY DOM V HC, NICOLAS ARNOLD, vypracovaná pre FAD STU v roku 2025.

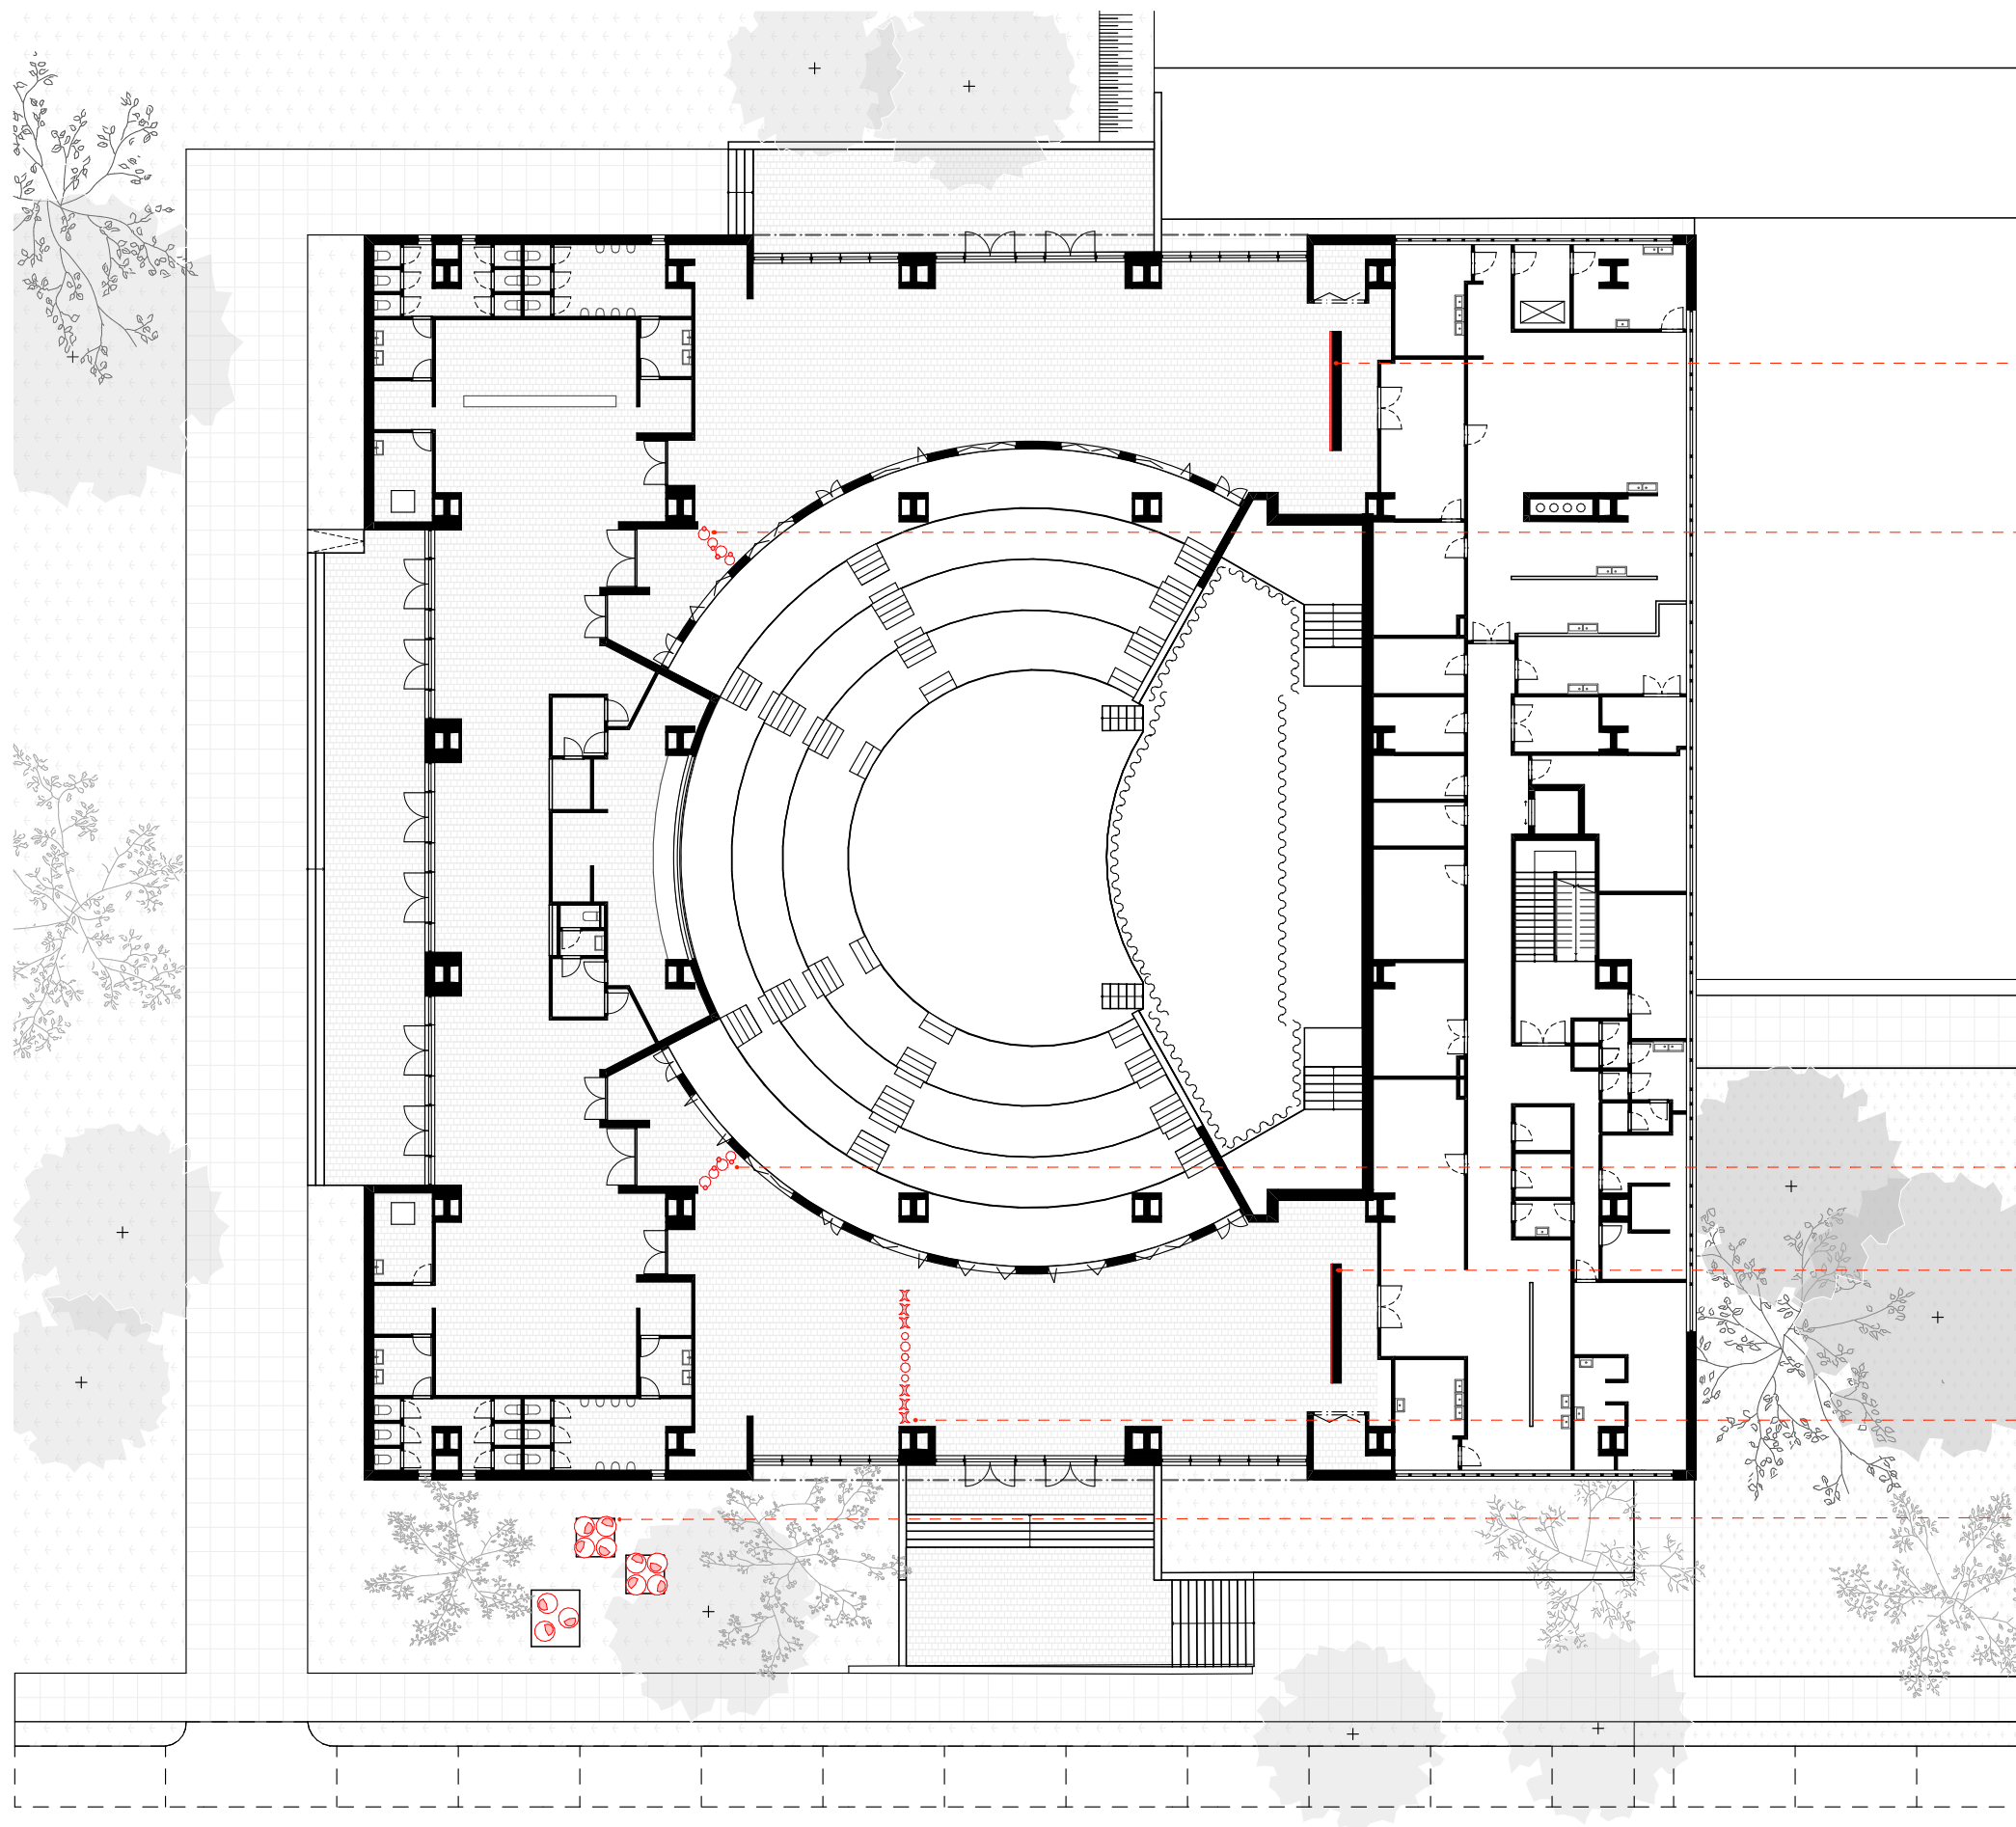

.Vertikálna fontána  
.autor: Jozef Sušienka




.Dekoratívna mreža  
.autor: Jozef Sušienka



.Biely kvet  
.autor: Miloš Balgavý, starší



.Keramická stena  
.autor: Miloš Balgavý, starší

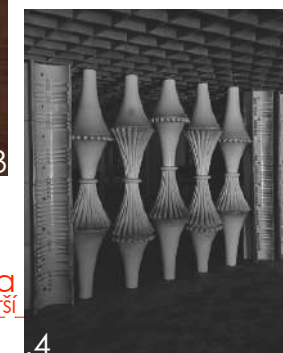

.Keramické komíny  
.autor: Jozef Sušienka



# .DOM KULTÚRY HLOHOVEC


.návrh adaptácie na súčasne požiadavky, zmenené klimatické podmienky  
s úctou k historickej a umeleckej hodnote  
.autori: Bc. Nicolas Arnold, Ing.arch. Miroslav Marko, M.Arch., Ing. arch. Zuzana Kakašová  
.objednávať: Mgr. Lucia Loskotová  
.miesto: Pribinova 2535/28, 920 01 Hlohovec

.pôdorys 1. NP  
m 1:300

skutkový stav a hodnotné prvky



Tento dokument je ideovým architektonickým návrhom slúžiacim výhradne na preverenie architektonického a priestorového potenciálu objektu v kontexte rešpektu k jeho historickej a výtvarnej hodnote. Dokumentácia nebola spracovaná na objednávku vlastníka nehnuteľnosti a neslúži ako podklad pre vydanie záväzného stanoviska, pre konanie o stavebnom zámere ani pre iné konanie podľa stavebnej legislatívy. Všetky autorské a majetkové práva k tomuto ideovému návrhu prislúchajú autorom. Podkladom pre vypracovanie návrhu bola seminárna práca: KULTÚRNY DOM V HC, NICOLAS ARNOLD, vypracovaná pre FAD STU v roku 2025.

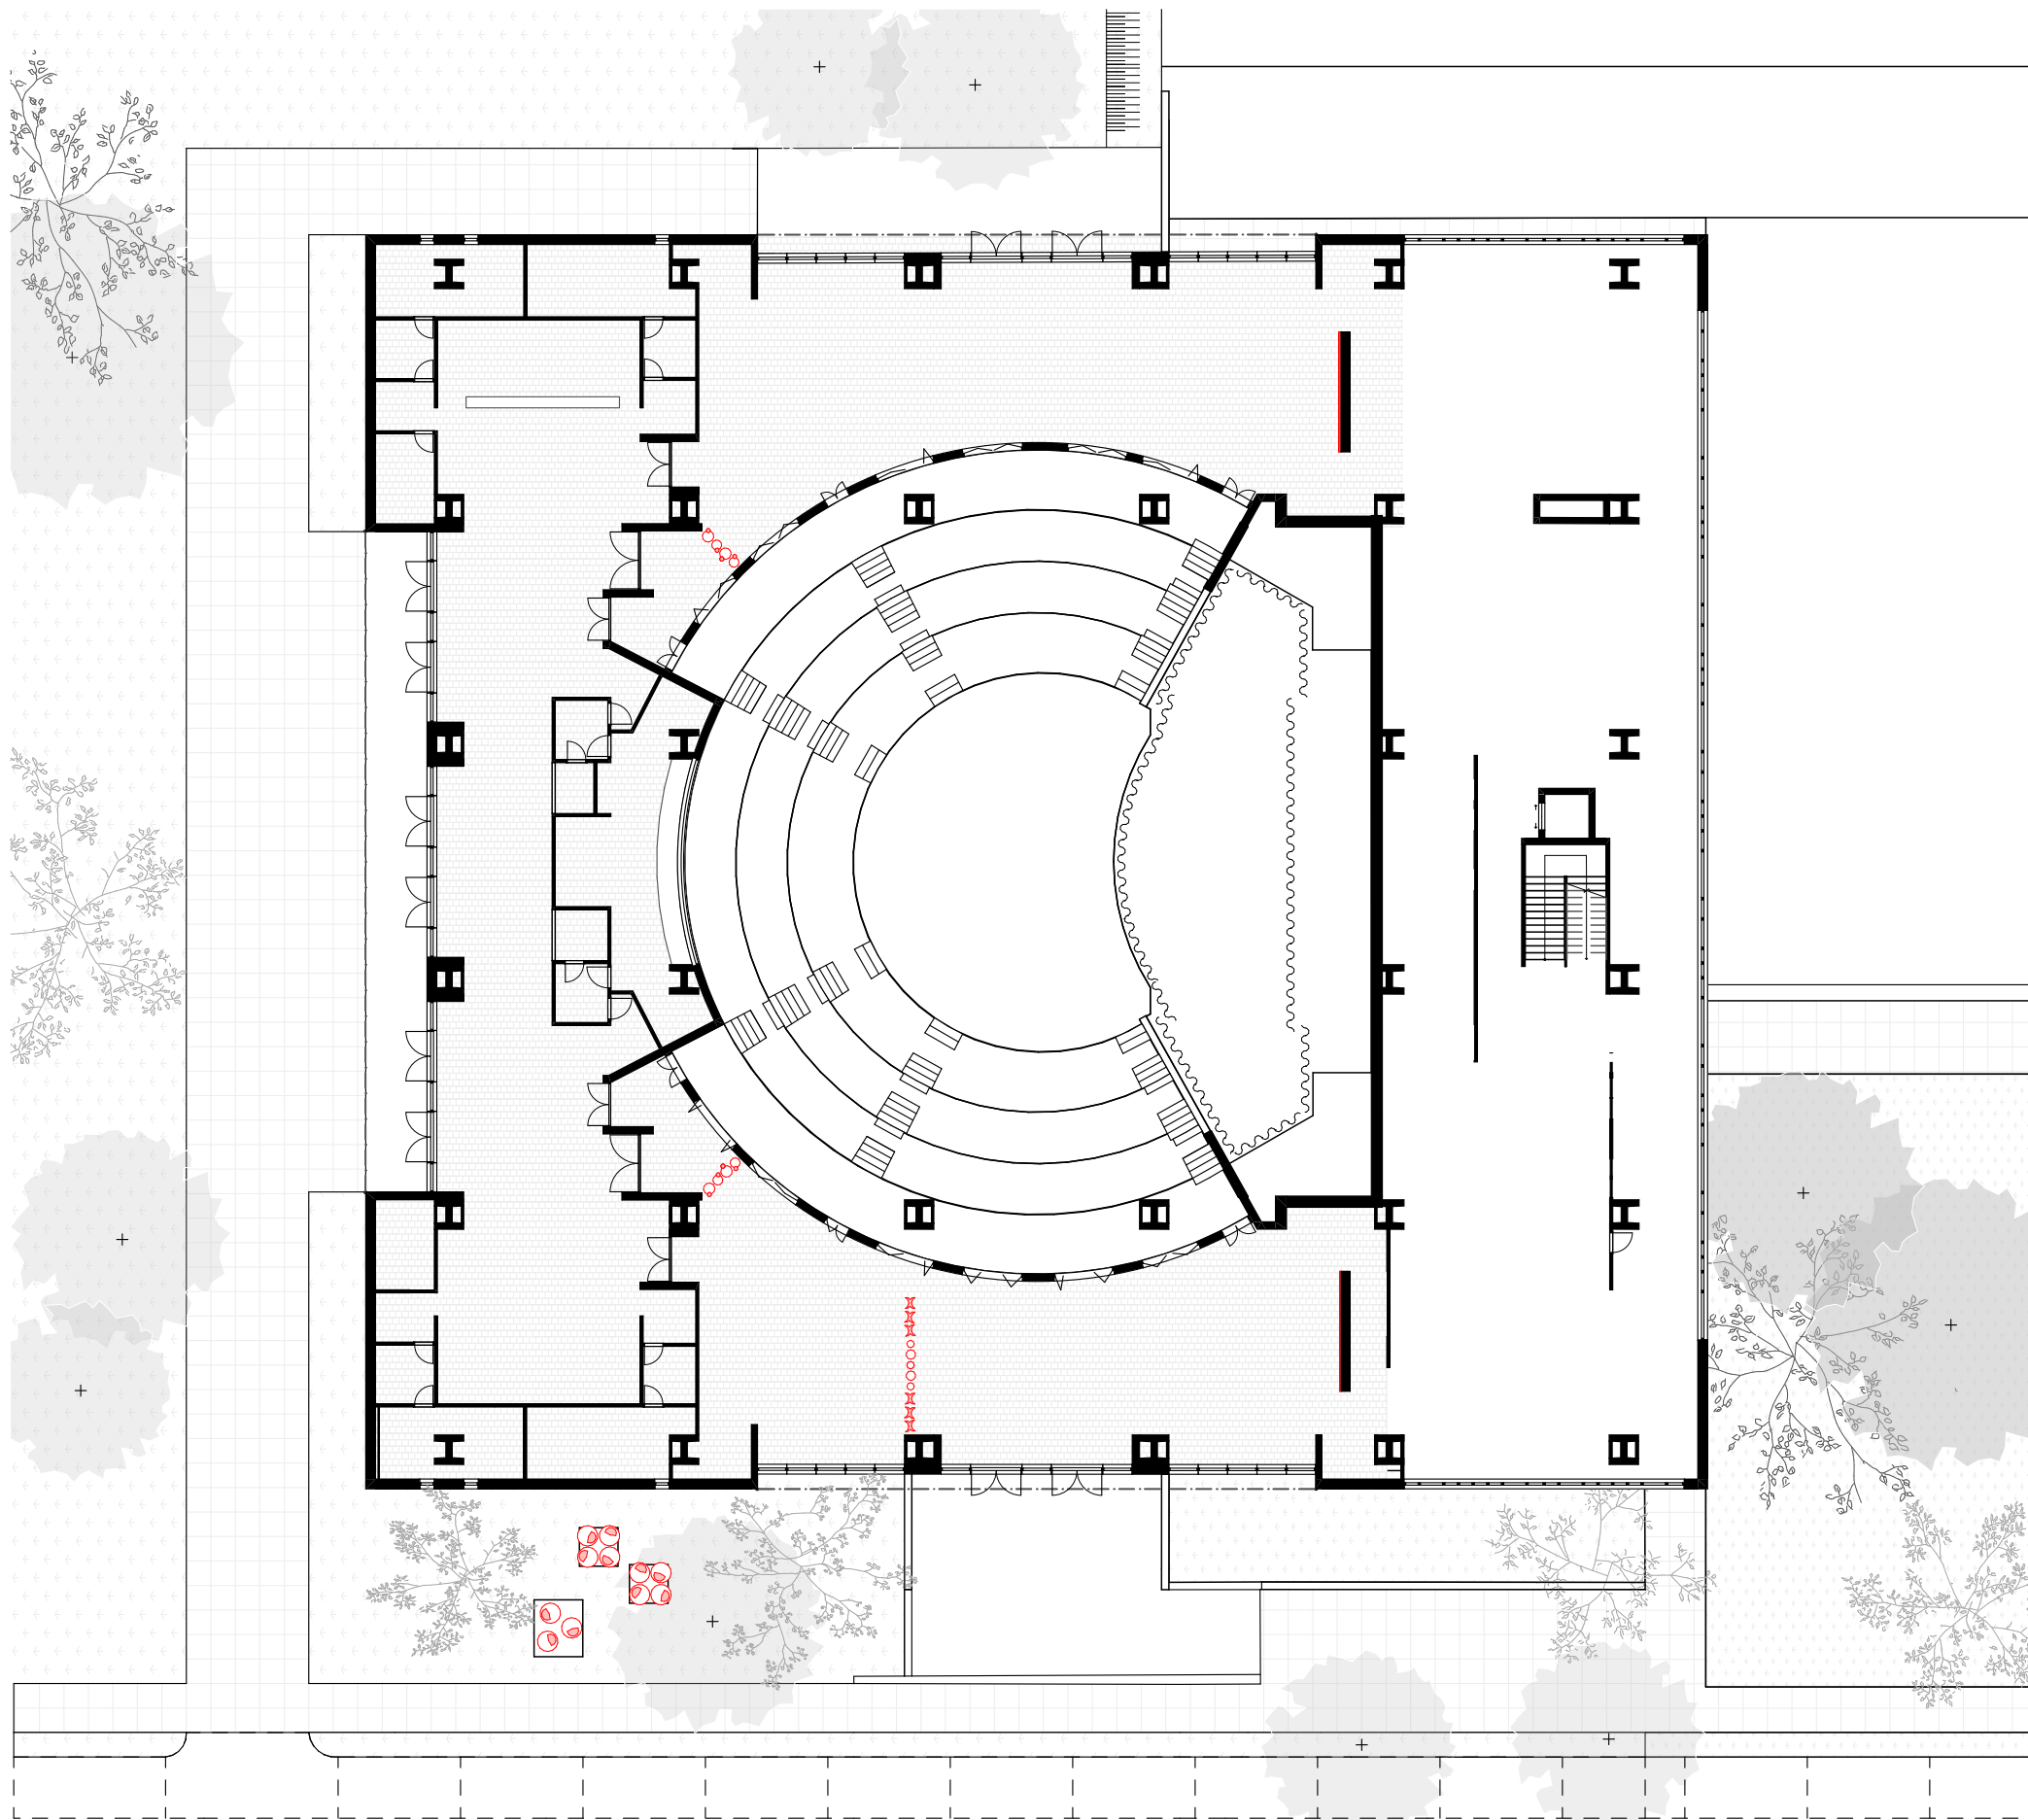


#### .DOM KULTÚRY HLOHOVEC



.návrh adaptácie na súčasne požiadavky, zmenené klimatické podmienky  
s úctou k historickej a umeleckej hodnote  
.autori: Bc. Nicolas Arnold, Ing.arch. Miroslav Marko, M.Arch., Ing. arch. Zuzana Kakašová  
.objednávať: Mgr. Lucia Loskotová  
.miesto: Pribinova 2535/28, 920 01 Hlohovec

.pôdorys 1. NP  
m 1:300

stav po búraní

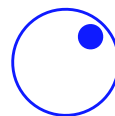

Tento dokument je ideovým architektonickým návrhom slúžiacim výhradne na preverenie architektonického a priestorového potenciálu objektu v kontexte rešpektu k jeho historickej a výtvarnej hodnote. Dokumentácia nebola spracovaná na objednávku vlastníka nehnuteľnosti a neslúži ako podklad pre vydanie záväzného stanoviska, pre konanie o stavebnom zámere ani pre iné konanie podľa stavebnej legislatívy. Všetky autorské a majetkové práva k tomuto ideovému návrhu prislúchajú autorom. Podkladom pre vypracovanie návrhu bola seminárna práca: KULTÚRNY DOM V HC, NICOLAS ARNOLD, vypracovaná pre FAD STU v roku 2025.

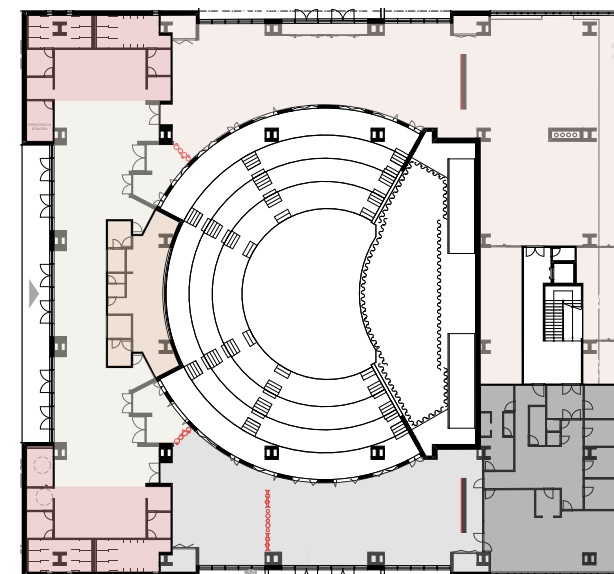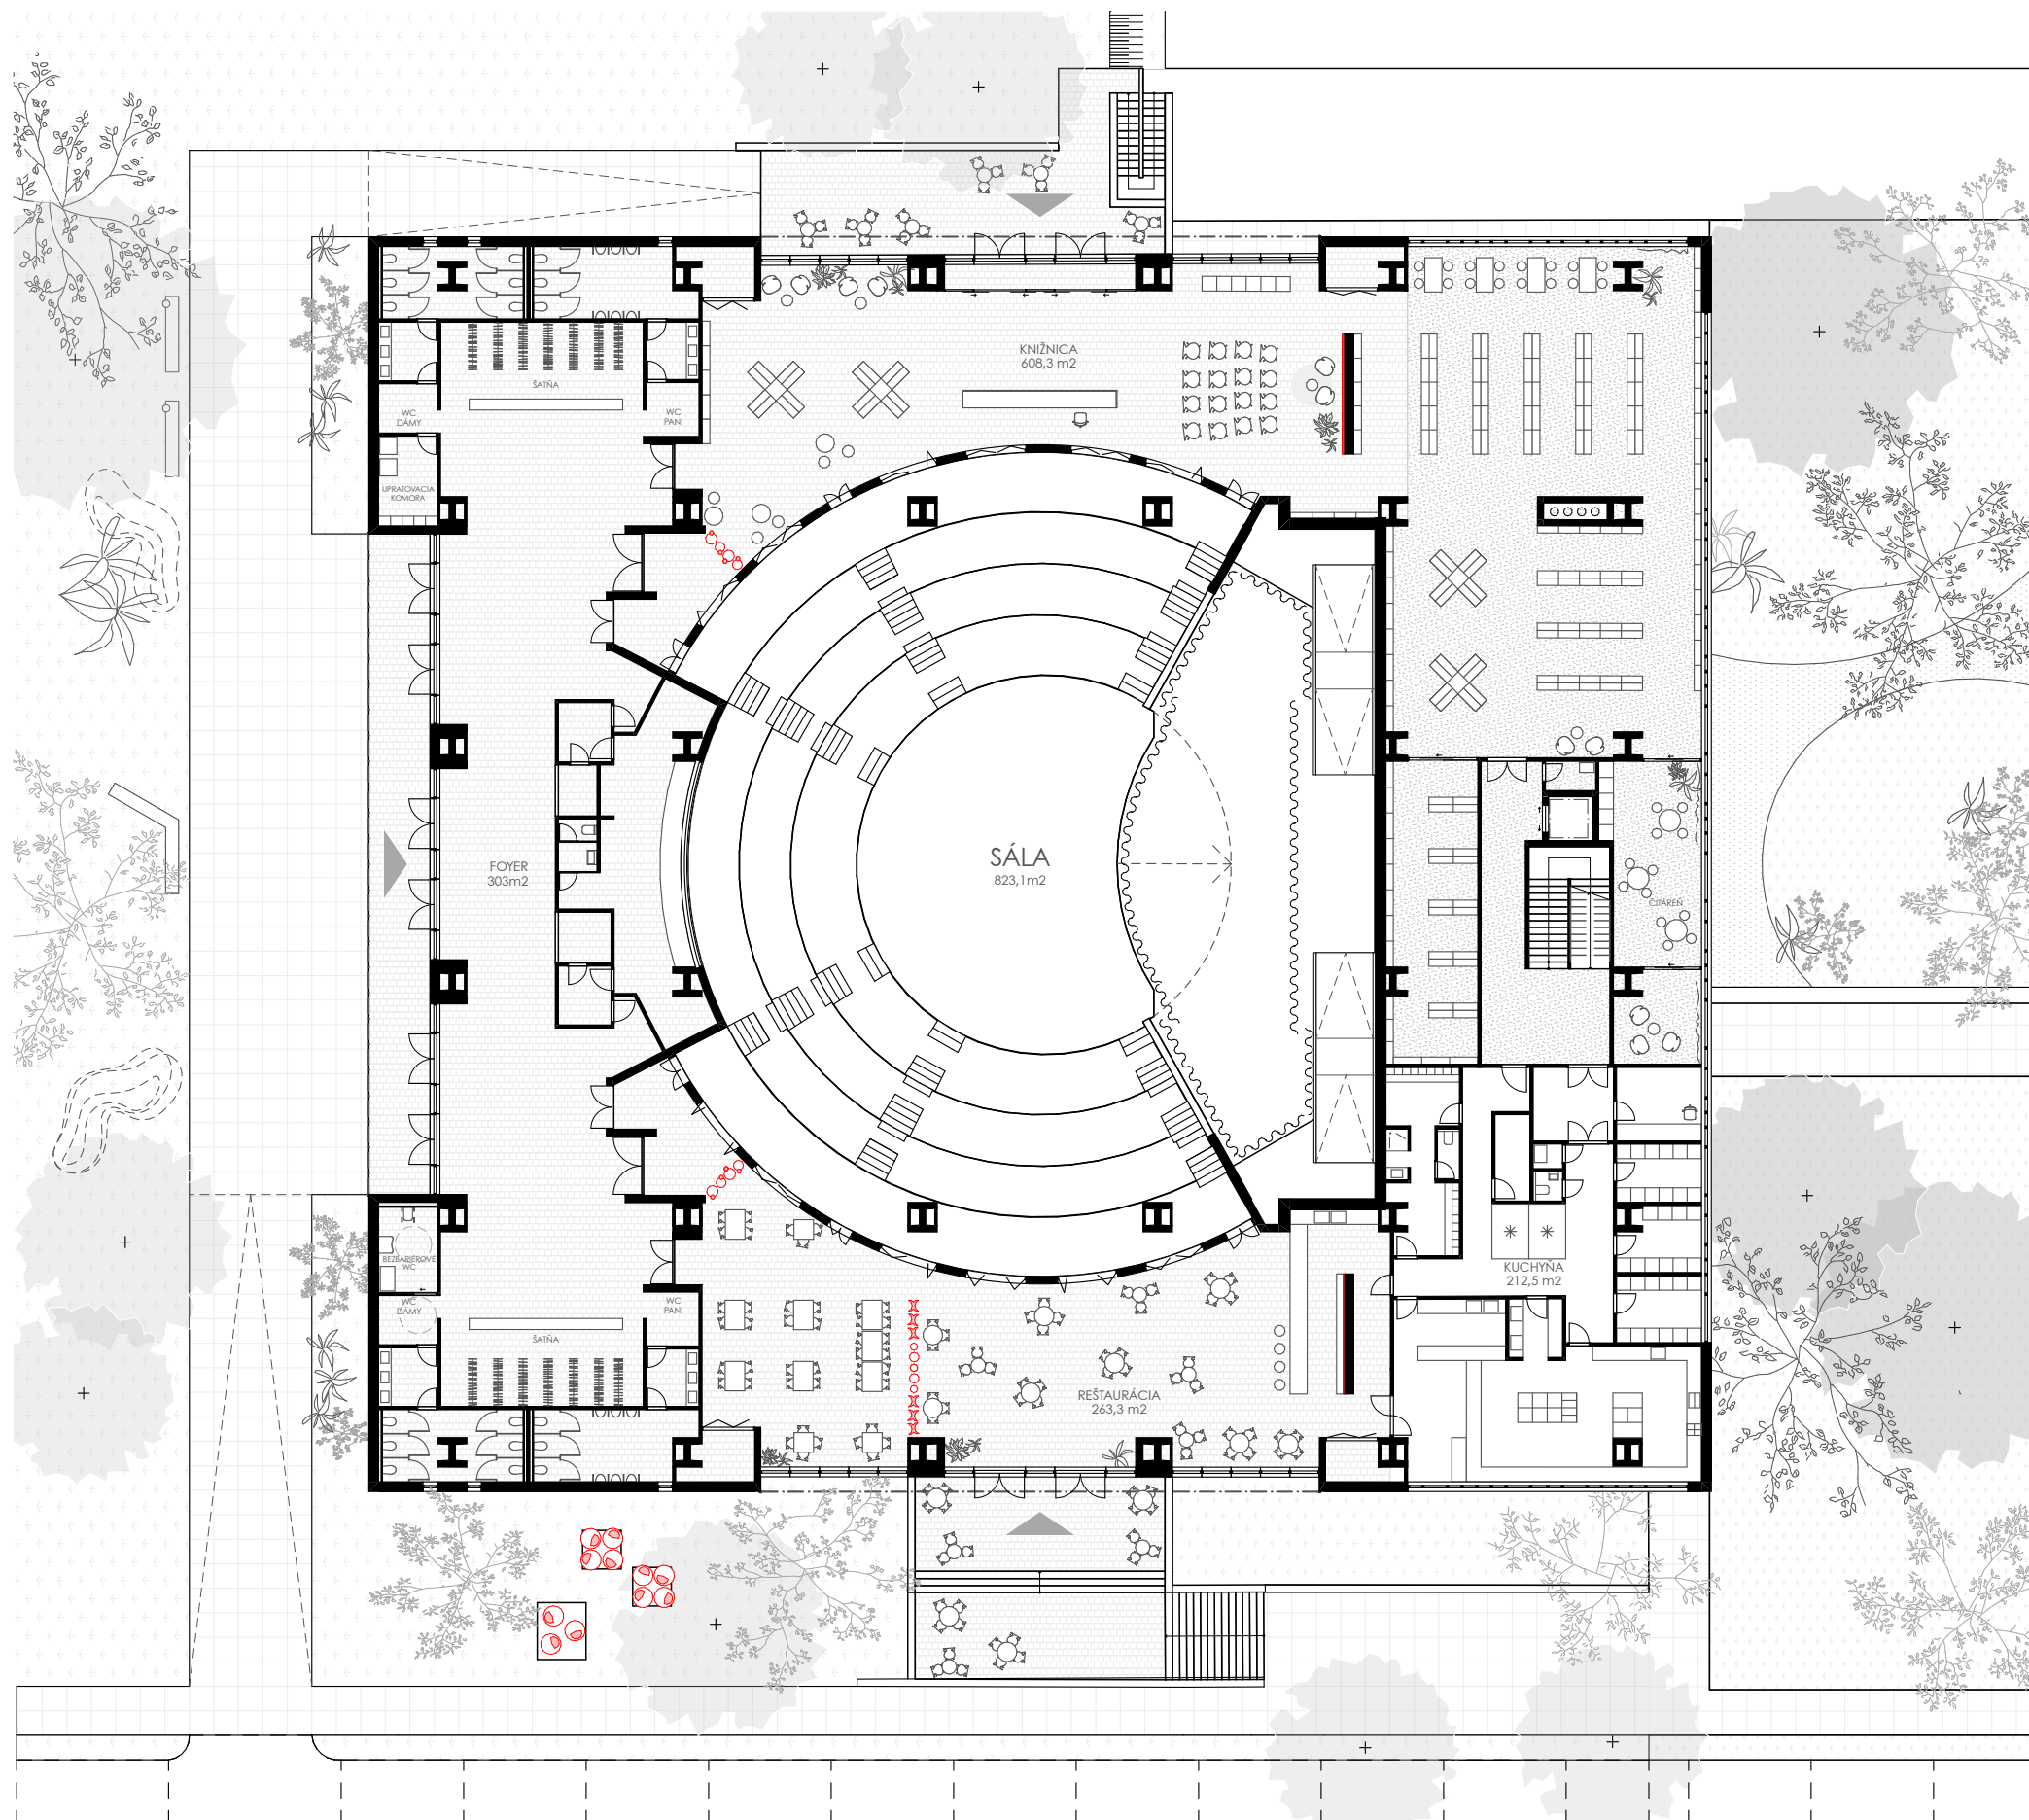


|                  |                      |
|------------------|----------------------|
| .foyer           | 303 m <sup>2</sup>   |
| .wc a šatňa      | 216 m <sup>2</sup>   |
| .líšky, technika | 74,6 m <sup>2</sup>  |
| .knížnica        | 608,3 m <sup>2</sup> |
| .reštaurácia     | 263,3 m <sup>2</sup> |
| .kuchyňa         | 212,5 m <sup>2</sup> |

# **.DOM KULTÚRY HLOHOVEC**


.návrh adaptácie na súčasne požiadavky, zmenené klimatické podmienky  
s úctou k historickej a umeleckej hodnote  
.autori: Bc. Nicolas Arnold, Ing.arch. Miroslav Marko, M.Arch., Ing. arch. Zuzana Kakašová  
.objednávať: Mgr. Lucia Loskotová  
.miesto: Pribinova 2535/28, 920 01 Hlohovec

**.pôdorys 1. NP**  
m 1:300

navrhovaný stav

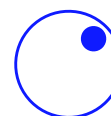

Tento dokument je ideovým architektonickým návrhom slúžiacim výhradne na preverenie architektonického a priestorového potenciálu objektu v kontexte rešpektu k jeho historickej a výtvarnej hodnote. Dokumentácia nebola spracovaná na objednávku vlastníka nehnuteľnosti a neslúži ako podklad pre vydanie záväzného stanoviska, pre konanie o stavebnom zámere ani pre iné konanie podľa stavebnej legislatívy. Všetky autorské a majetkové práva k tomuto ideovému návrhu prislúchajú autorom. Podkladom pre vypracovanie návrhu bola seminárna práca: KULTÚRNY DOM V HC, NICOLAS ARNOLD, vypracovaná pre FAD STU v roku 2025.


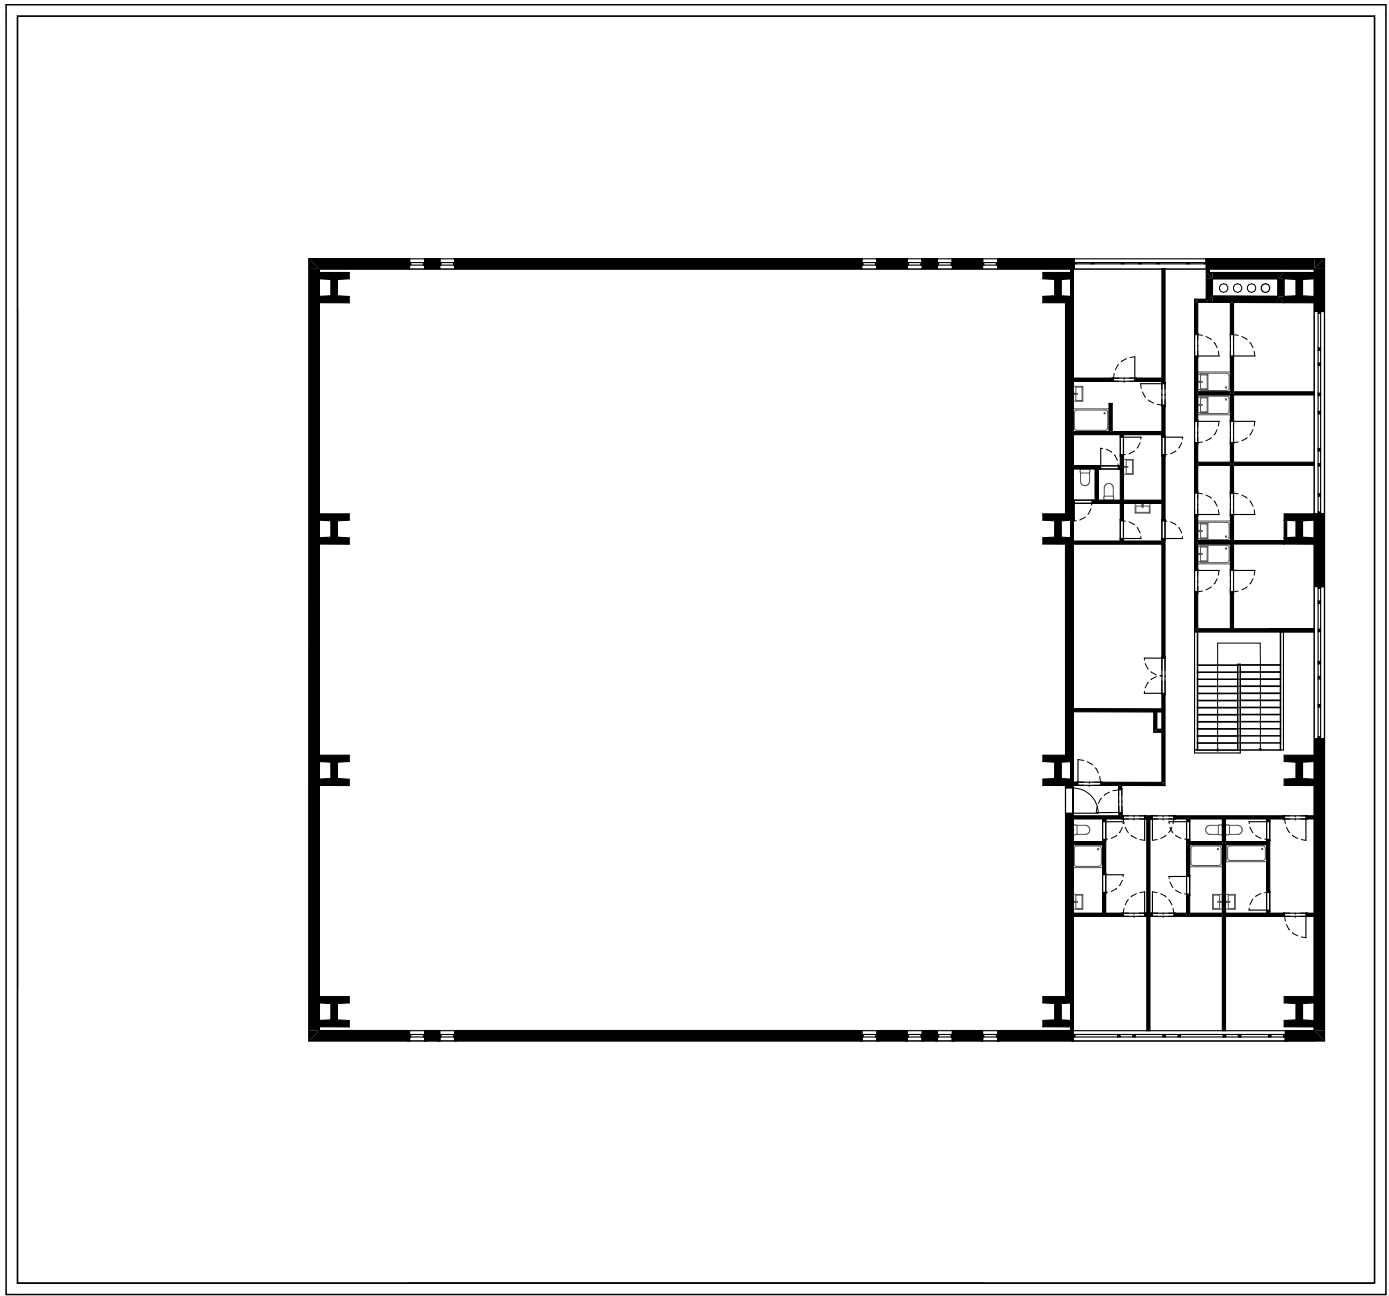


**.DOM KULTÚRY HLOHOVEC**  
.návrh adaptácie na súčasne požiadavky, zmenené klimatické podmienky  
s úctou k historickej a umeleckej hodnote  
.autori: Bc. Nicolas Arnold, Ing.arch. Miroslav Marko, M.Arch., Ing. arch. Zuzana Kakašová  
.objednávať: Mgr. Lucia Loskotová  
.miesto: Pribinova 2535/28, 920 01 Hlohovec

**.pôdorys 2. NP**  
m 1:300  
skutkový stav



Tento dokument je ideovým architektonickým návrhom slúžiacim výhradne na preverenie architektonického a priestorového potenciálu objektu v kontexte rešpektu k jeho historickej a výtvarnej hodnote. Dokumentácia nebola spracovaná na objednávku vlastníka nehnuteľnosti a neslúži ako podklad pre vydanie záväzného stanoviska, pre konanie o stavebnom zámere ani pre iné konanie podľa stavebnej legislatívy. Všetky autorské a majetkové práva k tomuto ideovému návrhu prislúchajú autorom. Podkladom pre vypracovanie návrhu bola seminárna práca: KULTÚRNY DOM V HC, NICOLAS ARNOLD, vypracovaná pre FAD STU v roku 2025.

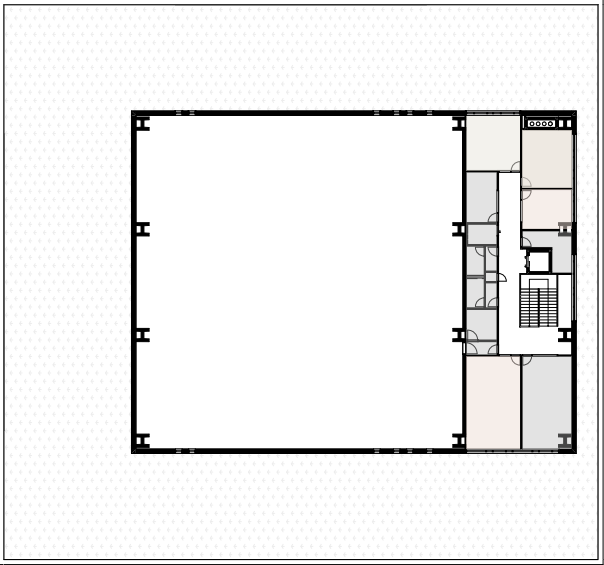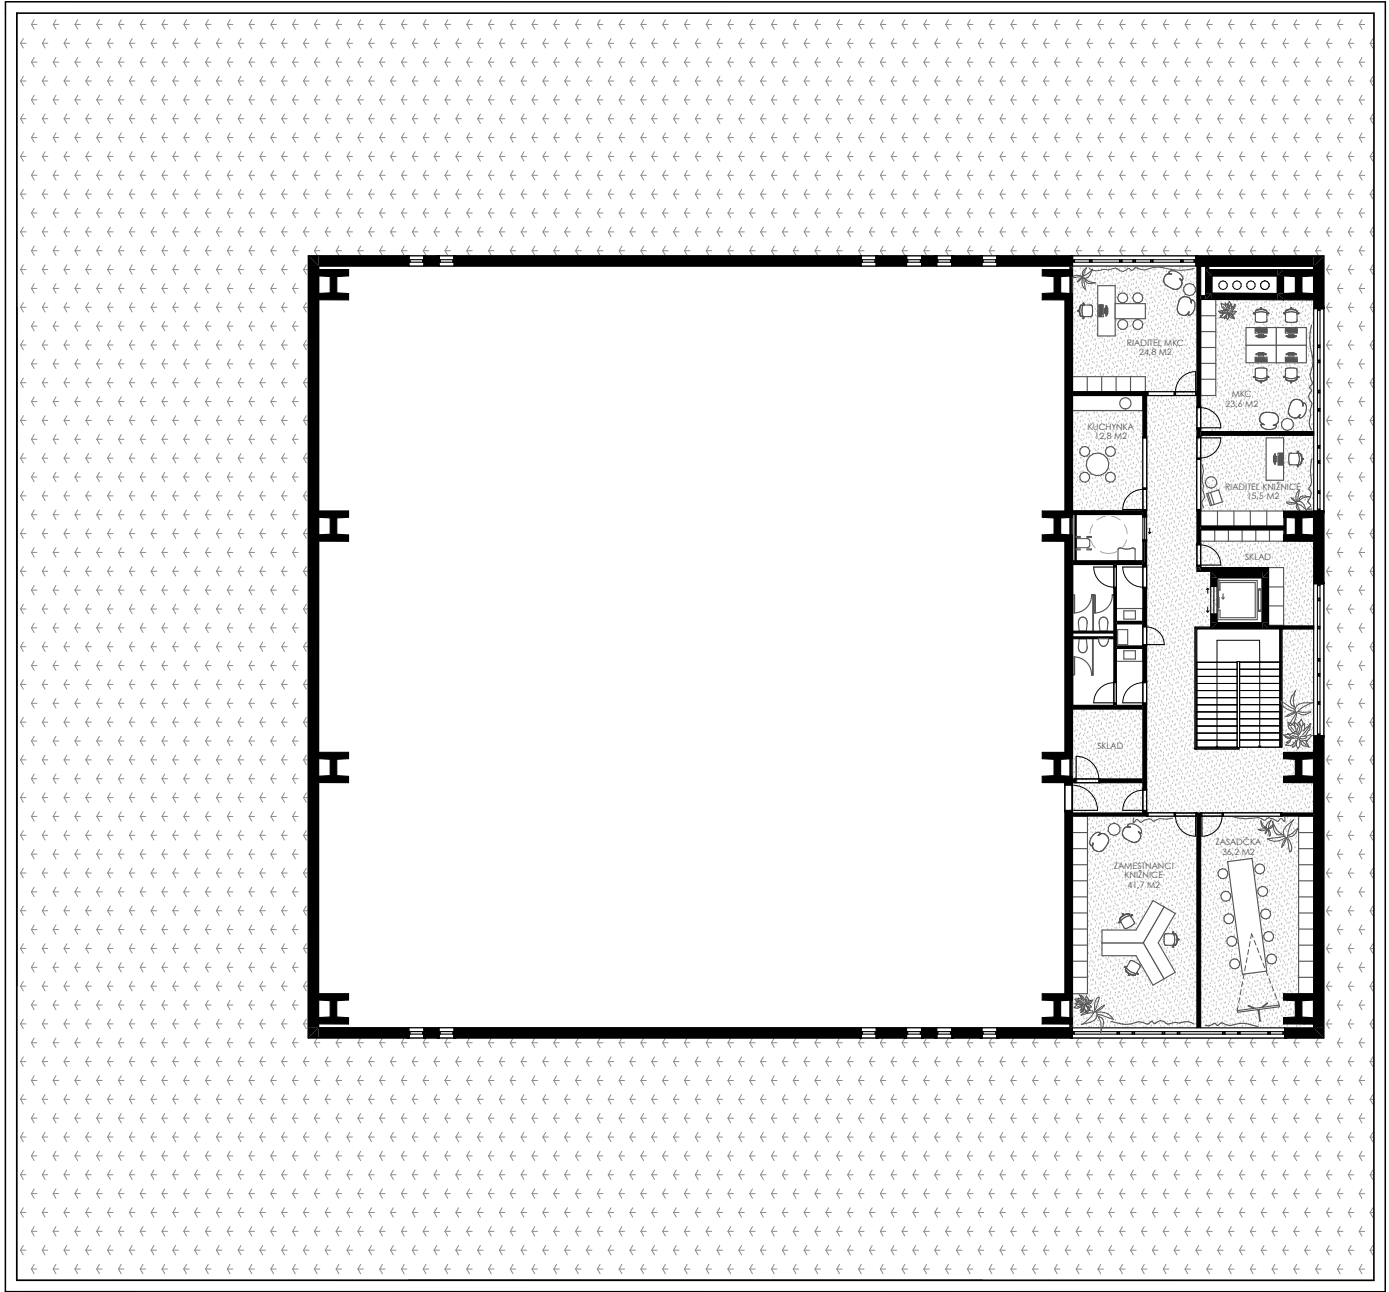

|                     |                     |
|---------------------|---------------------|
| .vedenie knižnice   | 57,2 m <sup>2</sup> |
| .vedenie MKC        | 48,4 m <sup>2</sup> |
| .spoločné priestory | 93,3 m <sup>2</sup> |


**.DOM KULTÚRY HLOHOVEC**  
.návrh adaptácie na súčasne požiadavky, zmenené klimatické podmienky  
s úctou k historickej a umeleckej hodnote  
.autori: Bc. Nicolas Arnold, Ing.arch. Miroslav Marko, M.Arch., Ing. arch. Zuzana Kakašová  
.objednávať: Mgr. Lucia Loskotová  
.miesto: Pribinova 2535/28, 920 01 Hlohovec

**.pôdorys 2. N**  
m 1:300

navrhovaný stav



Tento dokument je ideovým architektonickým návrhom slúžiacim výhradne na preverenie architektonického a priestorového potenciálu objektu v kontexte rešpektu k jeho historickej a výtvarnej hodnote. Dokumentácia nebola spracovaná na objednávku vlastníka nehnuteľnosti a neslúži ako podklad pre vydanie záväzného stanoviska, pre konanie o stavebnom zámere ani pre iné konanie podľa stavebnej legislatívy. Všetky autorské a majetkové práva k tomuto ideovému návrhu prislúchajú autorom. Podkladom pre vypracovanie návrhu bola seminárna práca: KULTÚRNY DOM V HC, NICOLAS ARNOLD, vypracovaná pre FAD STU v roku 2025.

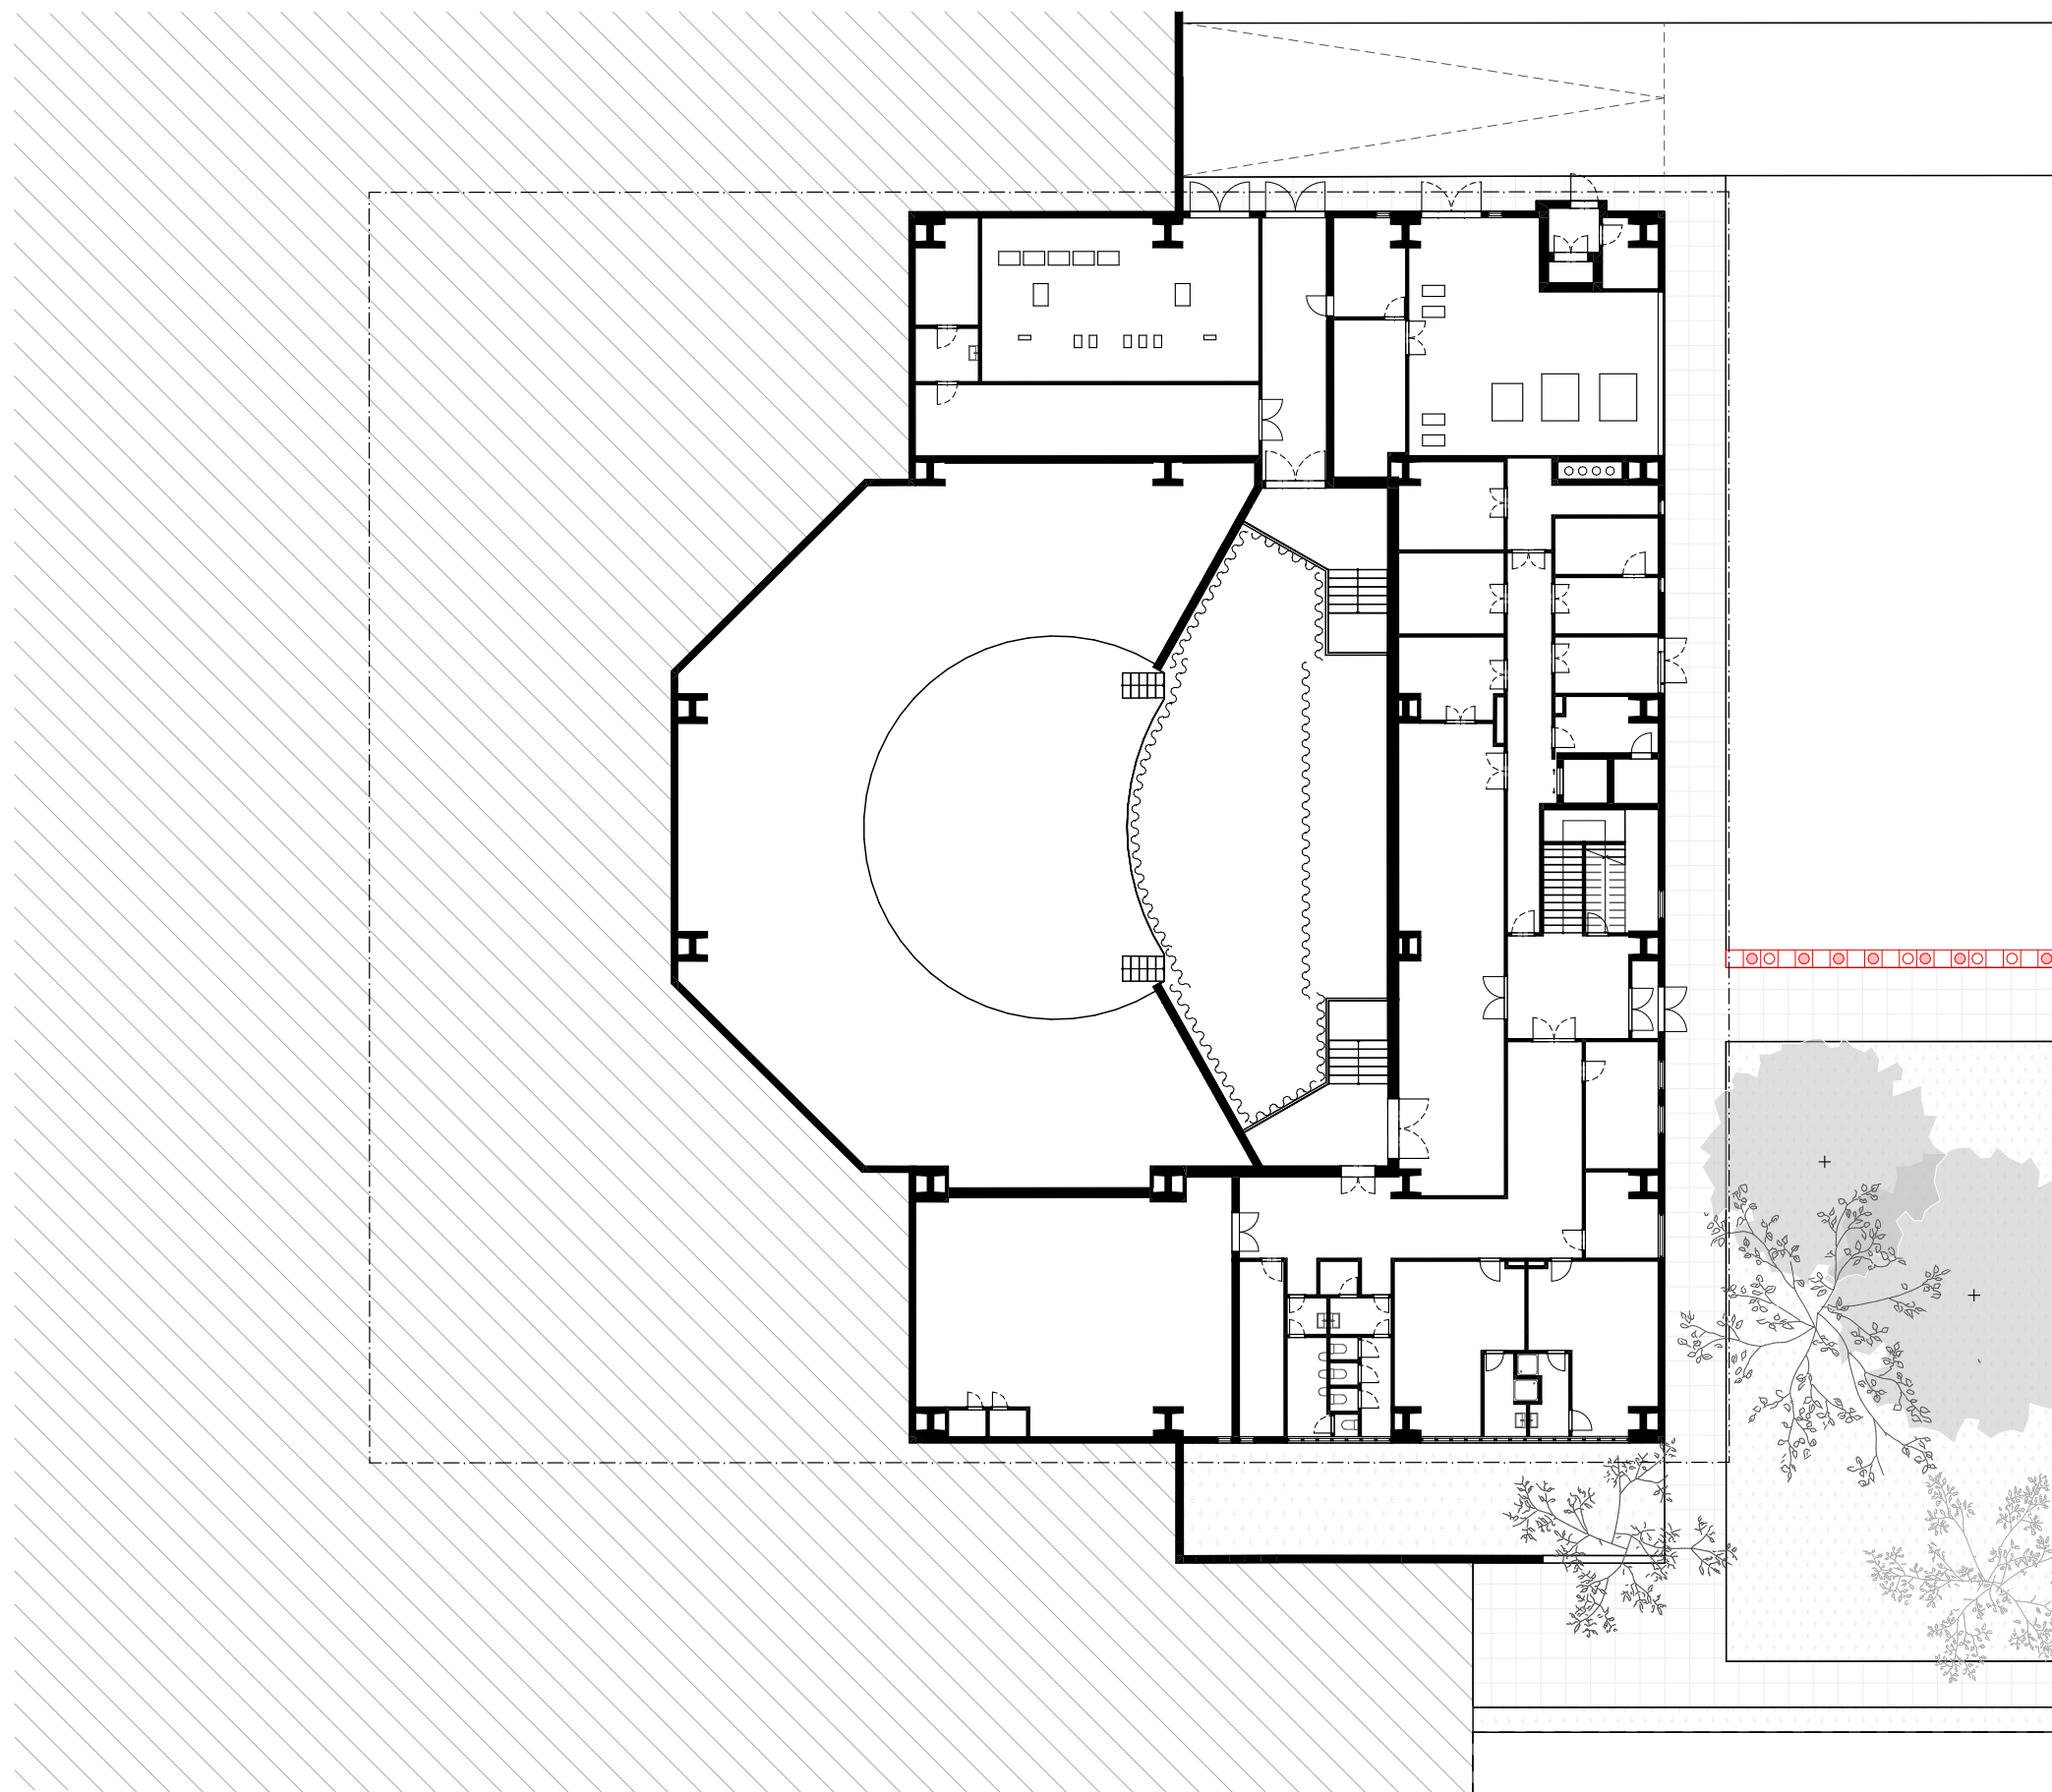

.Dekoratívny múr  
.autor: Jozef Sušienka



#### .DOM KULTÚRY HLOHOVEC



.návrh adaptácie na súčasne požiadavky, zmenené klimatické podmienky  
s úctou k historickej a umeleckej hodnote  
.autori: Bc. Nicolas Arnold, Ing.arch. Miroslav Marko, M.Arch., Ing. arch. Zuzana Kakašová  
.objednávať: Mgr. Lucia Loskotová  
.miesto: Pribinova 2535/28, 920 01 Hlohovec

.pôdorys -1. NP  
m 1:300

skutkový stav a hodnotné prvky



Tento dokument je ideovým architektonickým návrhom slúžiacim výhradne na preverenie architektonického a priestorového potenciálu objektu v kontexte rešpektu k jeho historickej a výtvarnej hodnote. Dokumentácia nebola spracovaná na objednávku vlastníka nehnuteľnosti a neslúži ako podklad pre vydanie záväzného stanoviska, pre konanie o stavebnom zámere ani pre iné konanie podľa stavebnej legislatívy. Všetky autorské a majetkové práva k tomuto ideovému návrhu prislúchajú autorom. Podkladom pre vypracovanie návrhu bola seminárna práca: KULTÚRNY DOM V HC, NICOLAS ARNOLD, vypracovaná pre FAD STU v roku 2025.

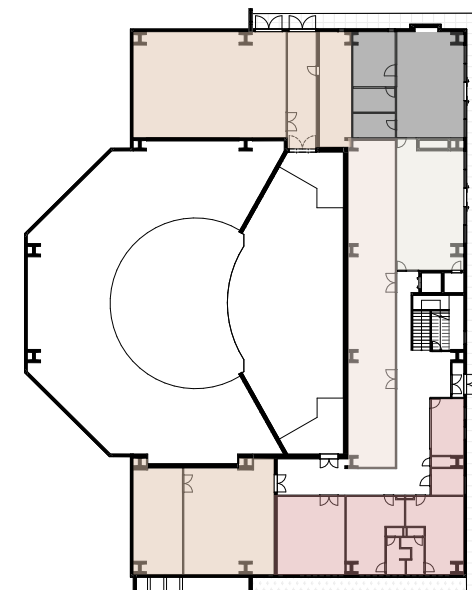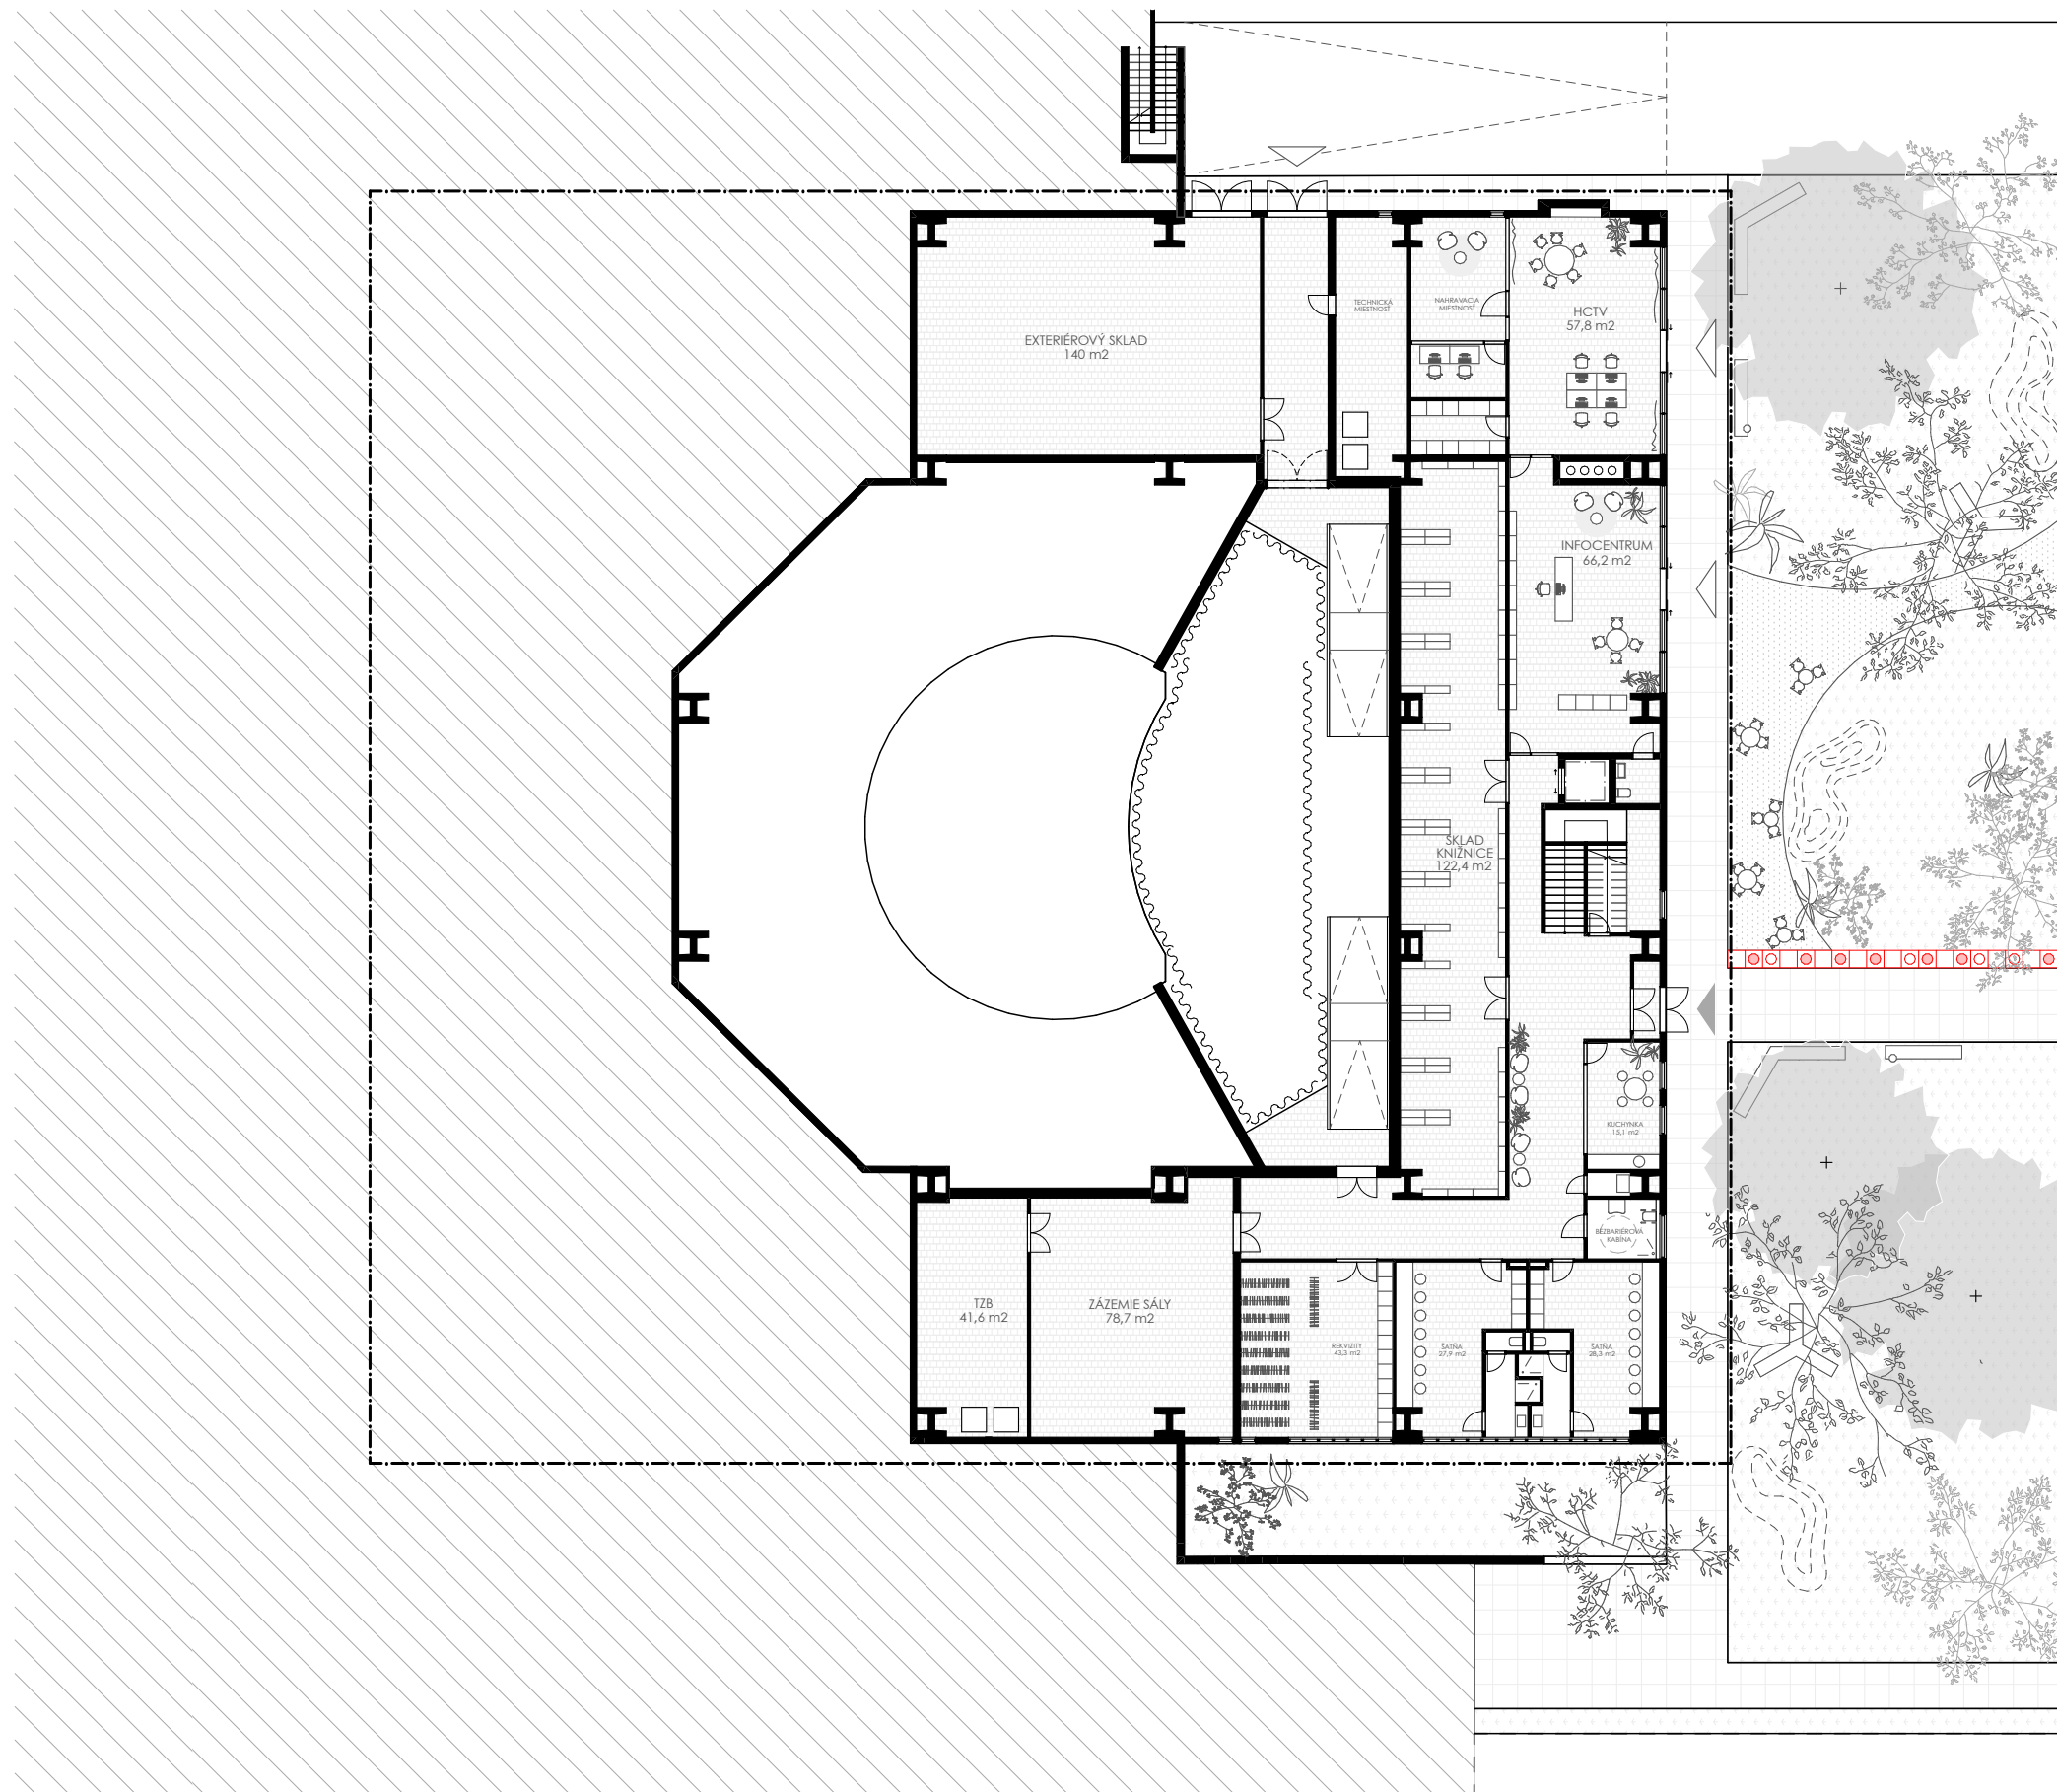


|                  |                      |
|------------------|----------------------|
| .MKC infocentrum | 66,2 m <sup>2</sup>  |
| .zázemie hercov  | 145,7 m <sup>2</sup> |
| .sklady a TZB    | 319,8 m <sup>2</sup> |
| .knížnica sklad  | 122,4 m <sup>2</sup> |
| .HCTV            | 97,4 m <sup>2</sup>  |

#### .DOM KULTÚRY HLOHOVEC

.návrh adaptácie na súčasne požiadavky, zmenené klimatické podmienky  
s úctou k historickej a umeleckej hodnote  
.autori: Bc. Nicolas Arnold, Ing.arch. Miroslav Marko, M.Arch., Ing. arch. Zuzana Kakašová  
.objednávať: Mgr. Lucia Loskotová  
.miesto: Pribinova 2535/28, 920 01 Hlohovec

.pôdorys -1. NP  
m 1:300

navrhovaný stav

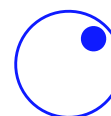

Tento dokument je ideovým architektonickým návrhom slúžiacim výhradne na preverenie architektonického a priestorového potenciálu objektu v kontexte rešpektu k jeho historickej a výtvarnej hodnote. Dokumentácia nebola spracovaná na objednávku vlastníka nehnuteľnosti a neslúži ako podklad pre vydanie záväzného stanoviska, pre konanie o stavebnom zámere ani pre iné konanie podľa stavebnej legislatívy. Všetky autorské a majetkové práva k tomuto ideovému návrhu prislúchajú autorom. Podkladom pre vypracovanie návrhu bola seminárna práca: KULTÚRNY DOM V HC, NICOLAS ARNOLD, vypracovaná pre FAD STU v roku 2025.



#### .DOM KULTÚRY HLOHOVEC

.návrh adaptácie na súčasne požiadavky, zmenené klimatické podmienky  
s úctou k historickej a umeleckej hodnote  
.autori: Bc. Nicolas Arnold, Ing.arch. Miroslav Marko, M.Arch., Ing. arch. Zuzana Kakašová  
.objednávať: Mgr. Lucia Loskotová  
.miesto: Pribinova 2535/28, 920 01 Hlohovec

#### .vizualizácia

hlavný vstup

Tento dokument je ideovým architektonickým návrhom slúžiacim výhradne na preverenie architektonického a priestorového potenciálu objektu v kontexte rešpektu k jeho historickej a výtvarnej hodnote. Dokumentácia nebola spracovaná na objednávku vlastníka nehnuteľnosti a neslúži ako podklad pre vydanie záväzného stanoviska, pre konanie o stavebnom zámere ani pre iné konanie podľa stavebnej legislatívy. Všetky autorské a majetkové práva k tomuto ideovému návrhu prislúchajú autorom. Podkladom pre vypracovanie návrhu bola seminárna práca: KULTÚRNY DOM V HC, NICOLAS ARNOLD, vypracovaná pre FAD STU v roku 2025.



#### .DOM KULTÚRY HLOHOVEC

.návrh adaptácie na súčasne požiadavky, zmenené klimatické podmienky  
s úctou k historickej a umeleckej hodnote  
.autori: Bc. Nicolas Arnold, Ing.arch. Miroslav Marko, M.Arch., Ing. arch. Zuzana Kakašová  
.objednávať: Mgr. Lucia Loskotová  
.miesto: Pribinova 2535/28, 920 01 Hlohovec

#### .vizualizácia

pohľad od parku

Tento dokument je ideovým architektonickým návrhom slúžiacim výhradne na preverenie architektonického a priestorového potenciálu objektu v kontexte rešpektu k jeho historickej a výtvarnej hodnote. Dokumentácia nebola spracovaná na objednávku vlastníka nehnuteľnosti a neslúži ako podklad pre vydanie záväzného stanoviska, pre konanie o stavebnom zámere ani pre iné konanie podľa stavebnej legislatívy. Všetky autorské a majetkové práva k tomuto ideovému návrhu prislúchajú autorom. Podkladom pre vypracovanie návrhu bola seminárna práca: KULTÚRNY DOM V HC, NICOLAS ARNOLD, vypracovaná pre FAD STU v roku 2025.



#### .DOM KULTÚRY HLOHOVEC

.návrh adaptácie na súčasne požiadavky, zmenené klimatické podmienky  
s úctou k historickej a umeleckej hodnote  
.autori: Bc. Nicolas Arnold, Ing.arch. Miroslav Marko, M.Arch., Ing. arch. Zuzana Kakašová  
.objednávať: Mgr. Lucia Loskotová  
.miesto: Pribinova 2535/28, 920 01 Hlohovec

#### .vizualizácia

Pohľad od ulice

Tento dokument je ideovým architektonickým návrhom slúžiacim výhradne na preverenie architektonického a priestorového potenciálu objektu v kontexte rešpektu k jeho historickej a výtvarnej hodnote. Dokumentácia nebola spracovaná na objednávku vlastníka nehnuteľnosti a neslúži ako podklad pre vydanie záväzného stanoviska, pre konanie o stavebnom zámere ani pre iné konanie podľa stavebnej legislatívy. Všetky autorské a majetkové práva k tomuto ideovému návrhu prislúchajú autorom. Podkladom pre vypracovanie návrhu bola seminárna práca: KULTÚRNY DOM V HC, NICOLAS ARNOLD, vypracovaná pre FAD STU v roku 2025.



#### .DOM KULTÚRY HLOHOVEC

.návrh adaptácie na súčasne požiadavky, zmenené klimatické podmienky  
s úctou k historickej a umeleckej hodnote  
.autori: Bc. Nicolas Arnold, Ing.arch. Miroslav Marko, M.Arch., Ing. arch. Zuzana Kakašová  
.objednávať: Mgr. Lucia Loskotová  
.miesto: Pribinova 2535/28, 920 01 Hlohovec

#### .vizualizácia

vstup do knžnice

Tento dokument je ideovým architektonickým návrhom slúžiacim výhradne na preverenie architektonického a priestorového potenciálu objektu v kontexte rešpektu k jeho historickej a výtvarnej hodnote. Dokumentácia nebola spracovaná na objednávku vlastníka nehnuteľnosti a neslúži ako podklad pre vydanie záväzného stanoviska, pre konanie o stavebnom zámere ani pre iné konanie podľa stavebnej legislatívy. Všetky autorské a majetkové práva k tomuto ideovému návrhu prislúchajú autorom. Podkladom pre vypracovanie návrhu bola seminárna práca: KULTÚRNY DOM V HC, NICOLAS ARNOLD, vypracovaná pre FAD STU v roku 2025.

**Zoznam použitých obrázkov**

Obr. 1

ARNOLD, Nicolas. Autorská fotografia. 2026.

Obr. 2

BELOHRADSKÁ, Ľuba, HUSTÁ, Ľubica, KLEINOVÁ, Viera a KUSÁ, Alexandra, ed. Lekcia krajiny. Bratislava: Slovenská národná galéria, 2024. Katalóg k výstave Slovenskej národnej galérie (7. 6. – 6. 10. 2024). Reprodukcia diela autora Jozefa Sušienku.

Obr. 3

Keramická tvorba Miloša Balgavého v Hlohovskom dome kultúry a v Trnavskej galérii [online]. Hlohovský žurnál, 29. 7. 2026. [cit. 4. 8. 2026]. Dostupné na: <https://hlohovskyzurnal.sk/2026/07/29/keramicka-tvorba-milosa-balgaveho-v-hlohovskom-dome-kultury-a-v-trnavskej-galerii/>

Obr. 4

ARNOLD, Nicolas. Autorská fotografia. 2026.

Obr. 5

BELOHRADSKÁ, Ľuba, HUSTÁ, Ľubica, KLEINOVÁ, Viera a KUSÁ, Alexandra, ed. Lekcia krajiny. Bratislava: Slovenská národná galéria, 2024. Katalóg k výstave Slovenskej národnej galérie (7. 6. – 6. 10. 2024). Reprodukcia diela autora Jozefa Sušienku.

Obr. 6

ARNOLD, Nicolas. Autorská fotografia. 2026.